

JPS DEVELOPMENT

Sp. z o.o.

PARTNER SPRZEDAŻY:



OLEŚNICA, ul. Wrocławska 23e
tel.: +48 798 22 91 61 kom.: +48 502 096 968
e-mail: sprzedaz@apartamenty-lesna.pl



APARTAMENTY
LEŚNA POLANA

KARTA MIESZKANIA

adres: Oleśnica, ul. Leśna (II etap)

BUDYNEK: B



KONDYGNACJA: III PIĘTRO

MIESZKANIE: M22

ZESTAWIENIE POMIESZCZEŃ


nr	nazwa pomieszczenia	pow. [m ²]
22/1	salon z kuchnią	21,71
22/2	łazienka	4,39
22/3	pokój	10,66
		36,76

23/b	balkon	4,50
------	--------	------

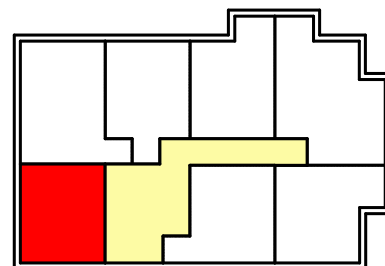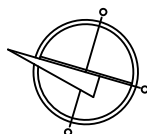

lokalizacja lokalu w obrębie kondygnacji

skala 1:100@A4

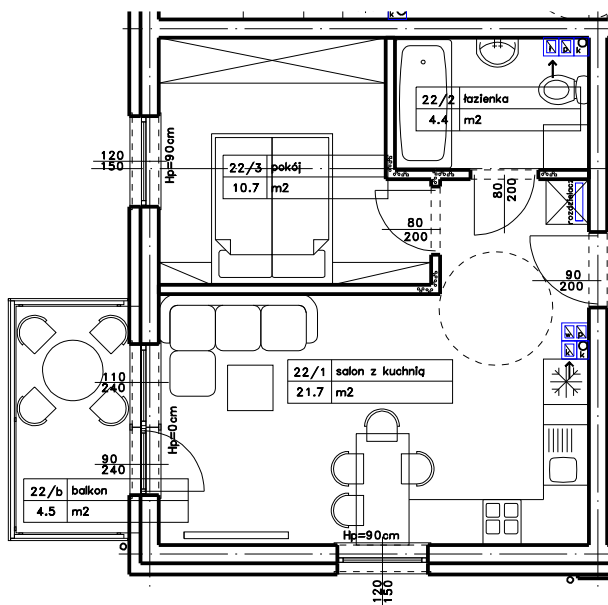

M22 36.76 m²

