

# JPS DEVELOPMENT

Sp. z o.o.

PARTNER SPRZEDAŻY:



OLEŚNICA, ul. Wrocławska 23e  
tel.: +48 798 22 91 61 kom.: +48 502 096 968  
e-mail: sprzedaz@apartamenty-lesna.pl



APARTAMENTY  
LEŚNA POLANA

## KARTA MIESZKANIA

adres: Oleśnica, ul. Leśna (II etap)

BUDYNEK: **B**



KONDYGNACJA: **III PIĘTRO**

**MIESZKANIE: M23**

### ZESTAWIENIE POMIESZCZEŃ


nr	nazwa pomieszczenia	pow. [m <sup>2</sup> ]
23/1	salon z kuchnią	17,73
23/2	łazienka	4,23
23/3	przedpokój	5,61
23/4	pokój	11,63
23/5	pokój	9,26
		<b>48,46</b>

23/b	balkon	4,50
------	--------	------

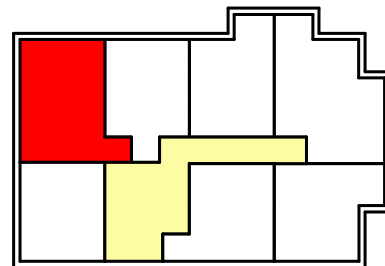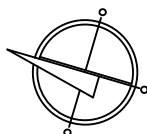

lokalizacja lokalu w obrębie kondygnacji

skala 1:100@A4

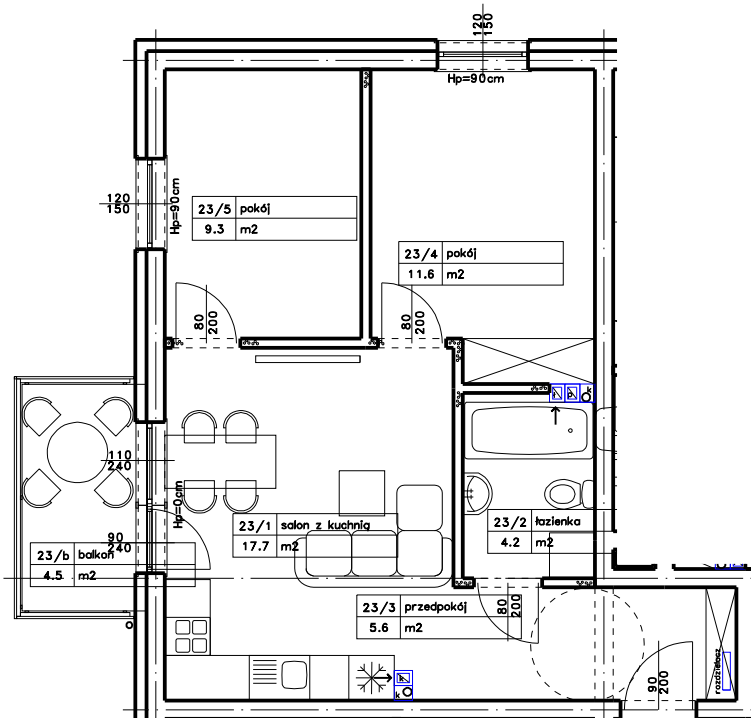

**M23 48.46 m<sup>2</sup>**

